
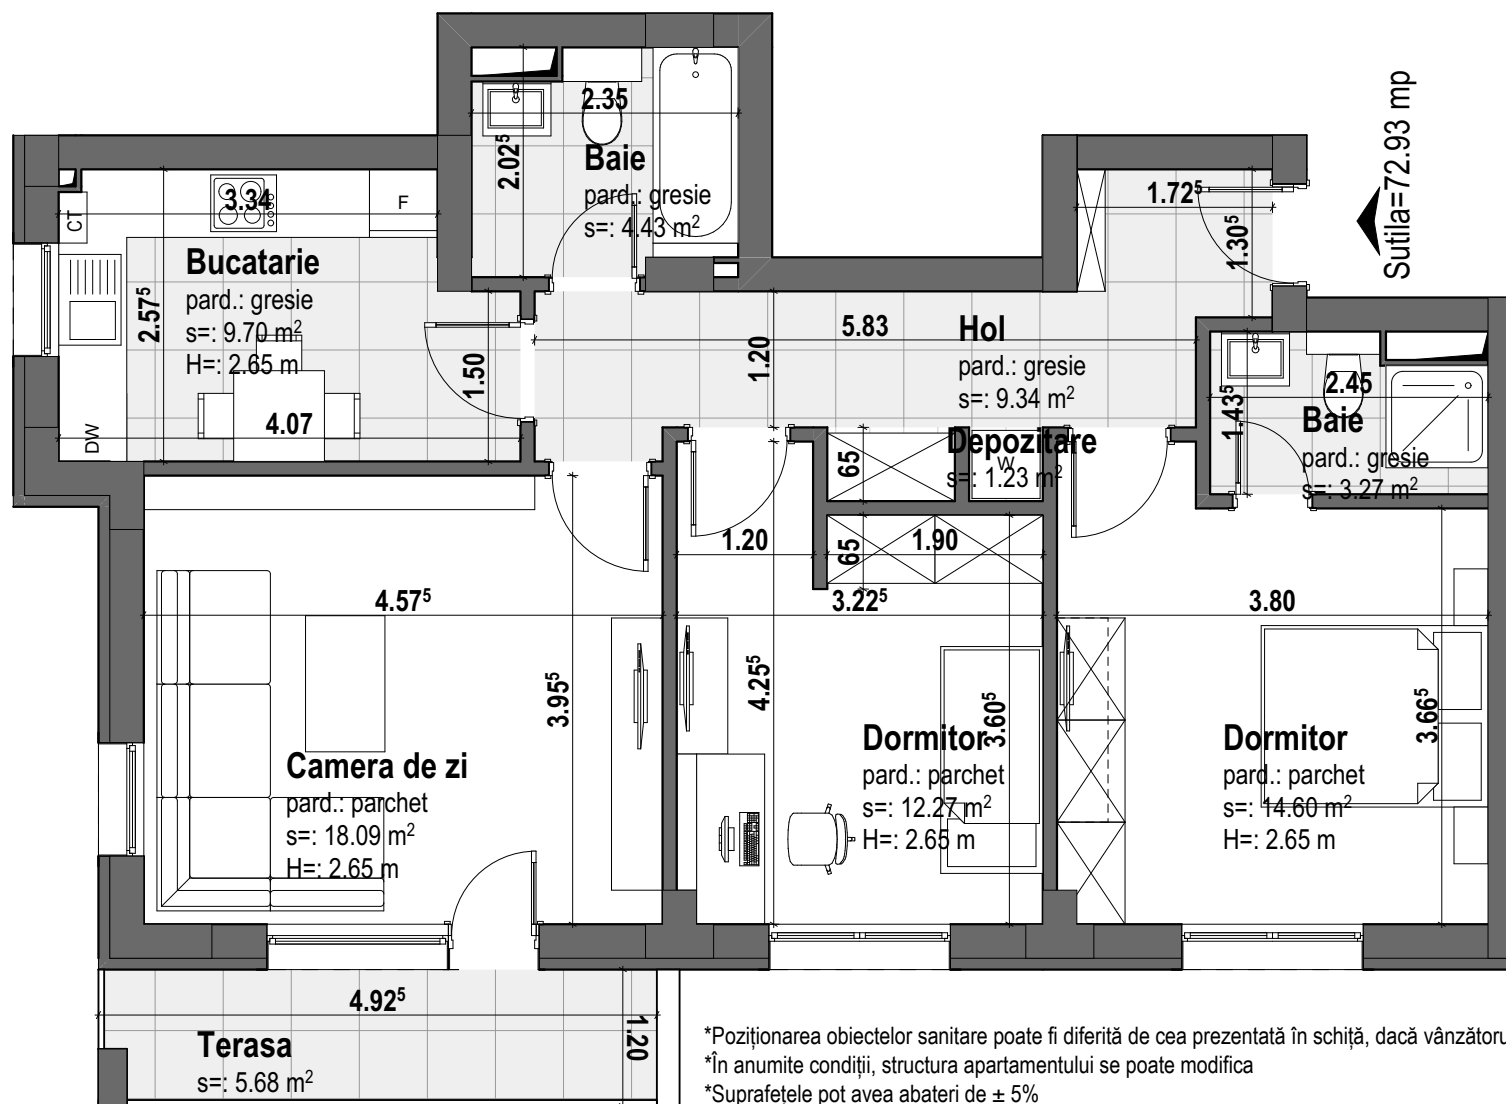


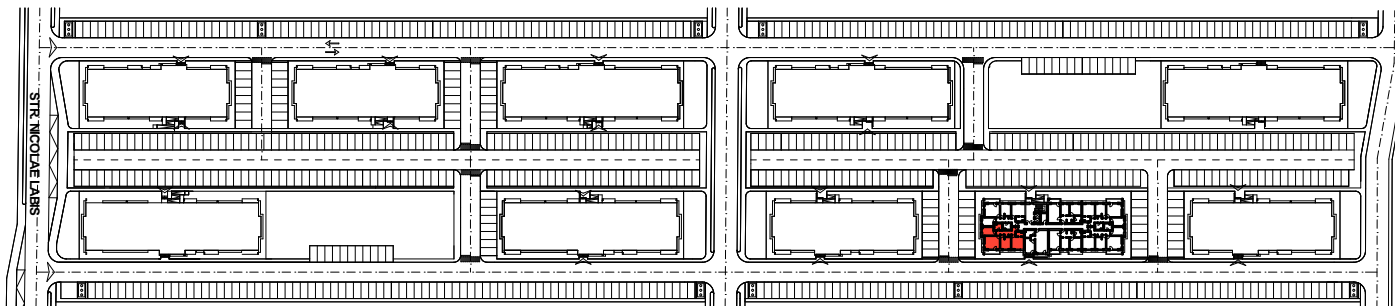

APARTAMENT 3 CAMERE

Bloc B4
Apartment numărul 33
Etaj 4

Denumire încăpere	Suprafață (mp)
Hol	9.34
Bucătărie	9.70
Cameră de zi	18.09
Dormitor	12.27
Dormitor	14.60
Depozitare	1.23
Baie	4.43
Baie	3.27
Suprafață utilă	72.93
Terasă	5.68

*Poziționarea obiectelor sanitare poate fi diferită de cea prezentată în schiță, dacă vânzătorul consideră necesar

*În anumite condiții, structura apartamentului se poate modifica

*Suprafețele pot avea abateri de $\pm 5\%$