



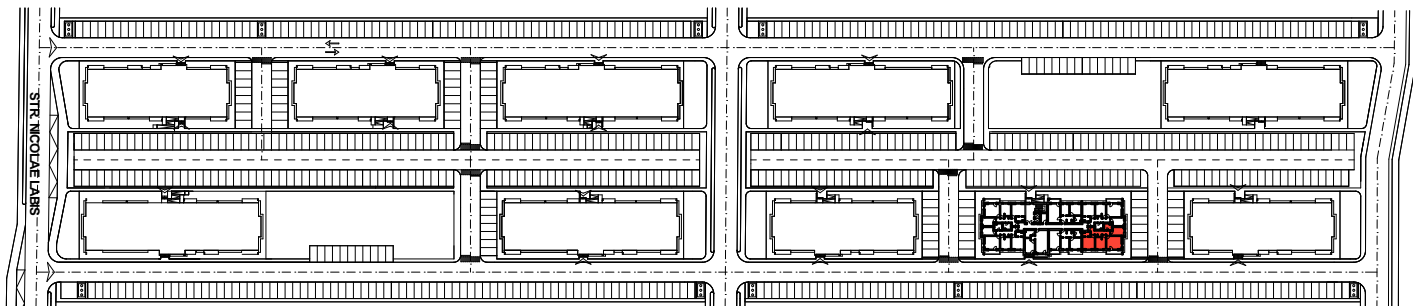

*Pozitionarea obiectelor sanitare poate fi diferita de cea prezentata in schita, daca vanzatorul considera necesar

*In anumite conditii, structura apartamentului se poate modifica

*Suprafetele pot avea abateri de $\pm 5\%$

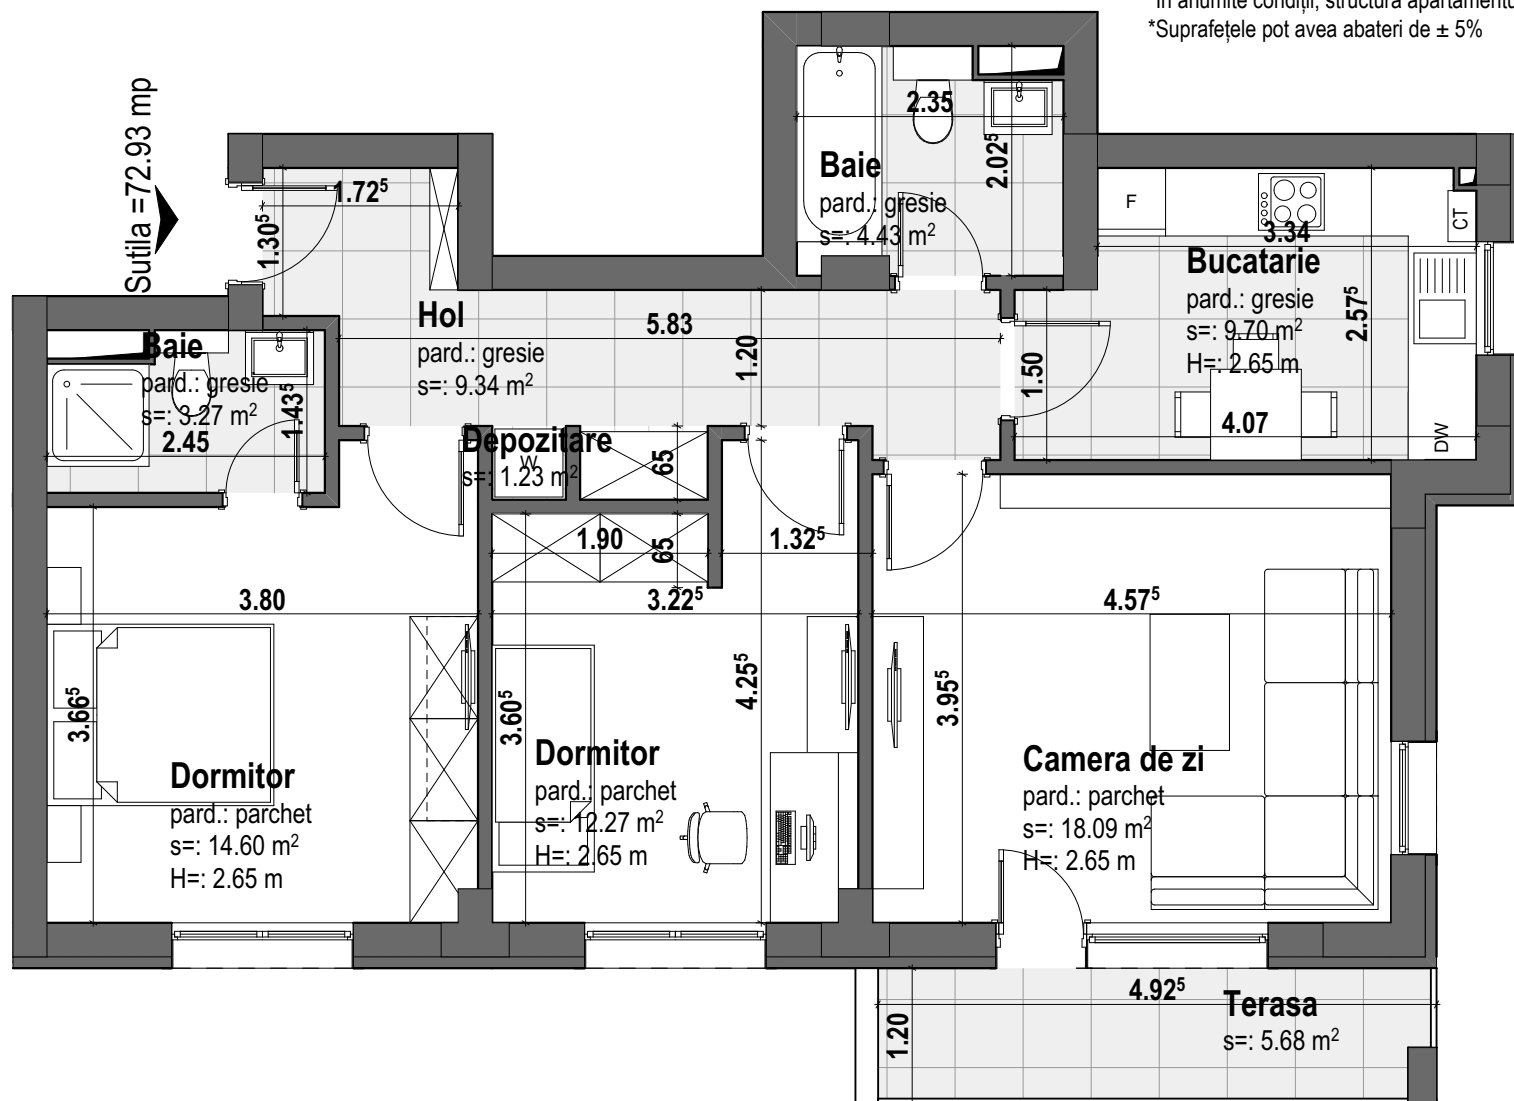

APARTAMENT 3 CAMERE

Bloc B4
Apartament numărul 37
Etaj 5

Denumire încăpere	Suprafață (mp)
Hol	9.34
Bucătărie	9.70
Cameră de zi	18.09
Dormitor	12.27
Dormitor	14.60
Depozitare	1.23
Baie	4.43
Baie	3.27
Suprafață utilă	72.93
Terasă	5.68