



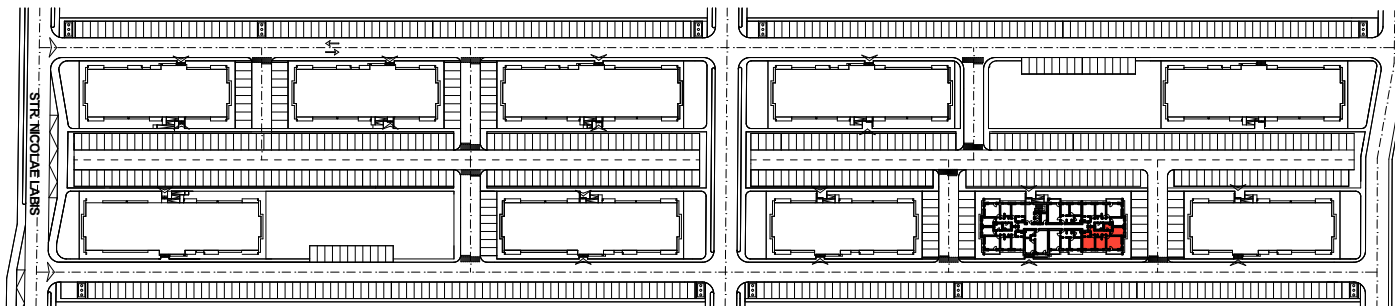

\*Poziționarea obiectelor sanitare poate fi diferită de cea prezentată în schiță, dacă vânzătorul consideră necesar

\*În anumite condiții, structura apartamentului se poate modifica

\*Suprafețele pot avea abateri de  $\pm 5\%$

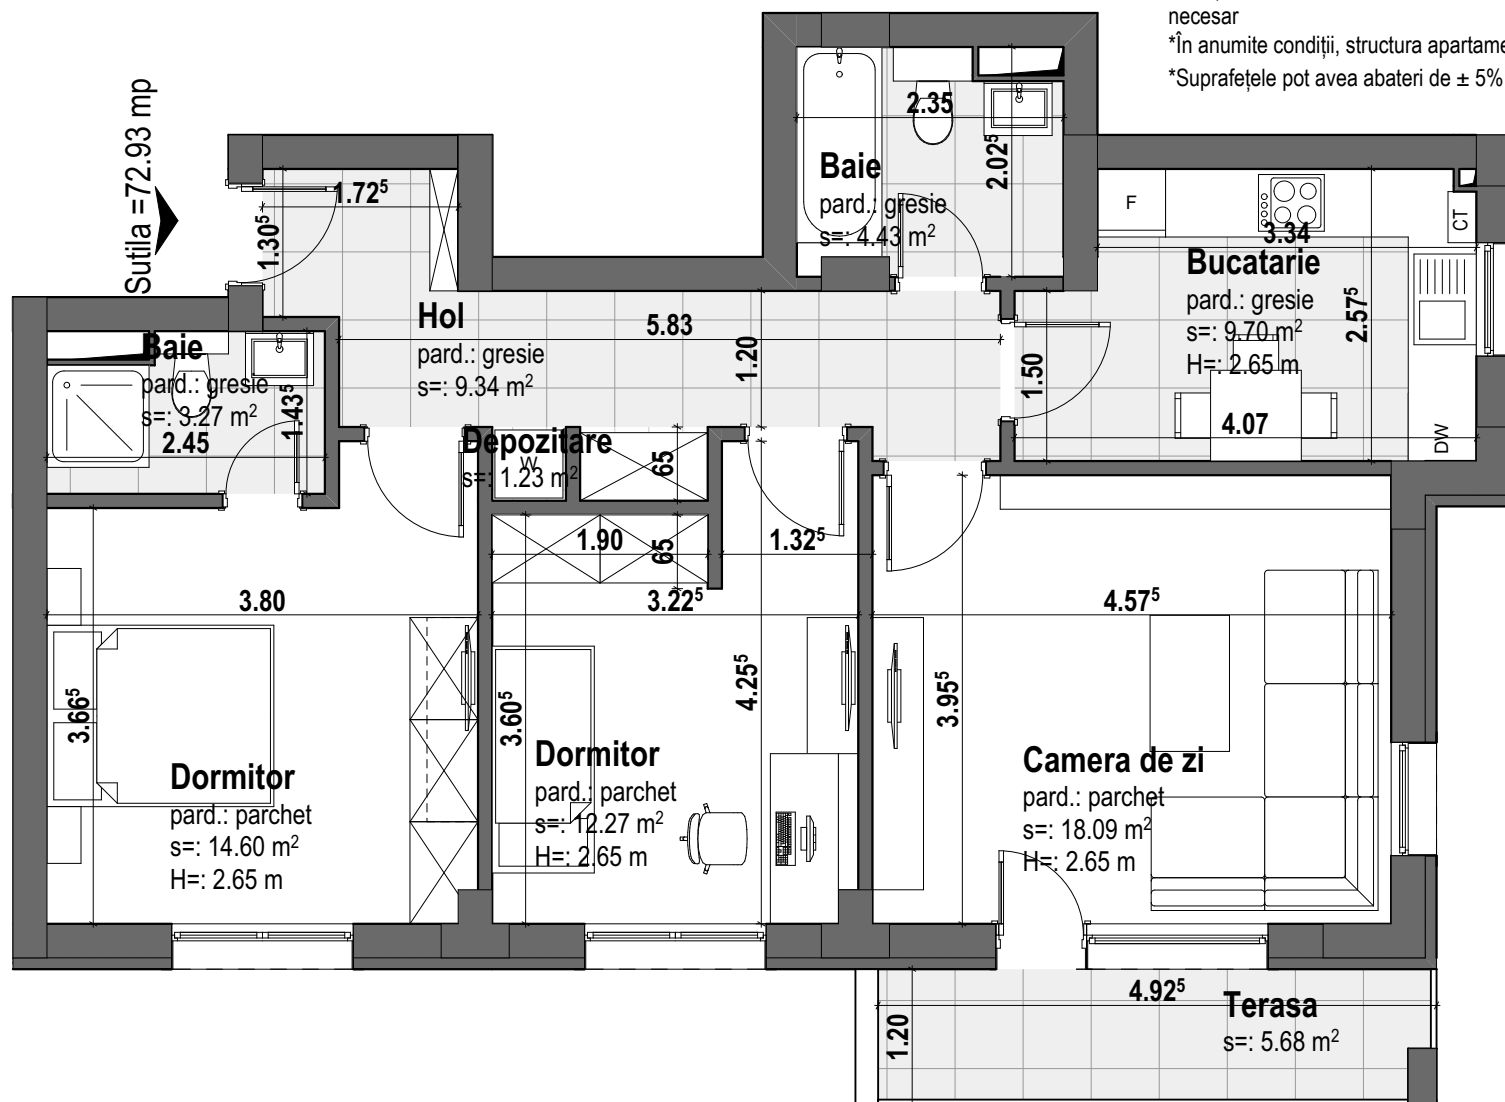

## APARTAMENT 3 CAMERE

Bloc B4  
Apartament numărul 51  
Etaj 7

| Denumire încăpere | Suprafață (mp) |
|-------------------|----------------|
| Hol               | 9.34           |
| Bucătărie         | 9.70           |
| Cameră de zi      | 18.09          |
| Dormitor          | 12.27          |
| Dormitor          | 14.60          |
| Depozitare        | 1.23           |
| Baie              | 4.43           |
| Baie              | 3.27           |
| Suprafață utilă   | 72.93          |
| Terasă            | 5.68           |