



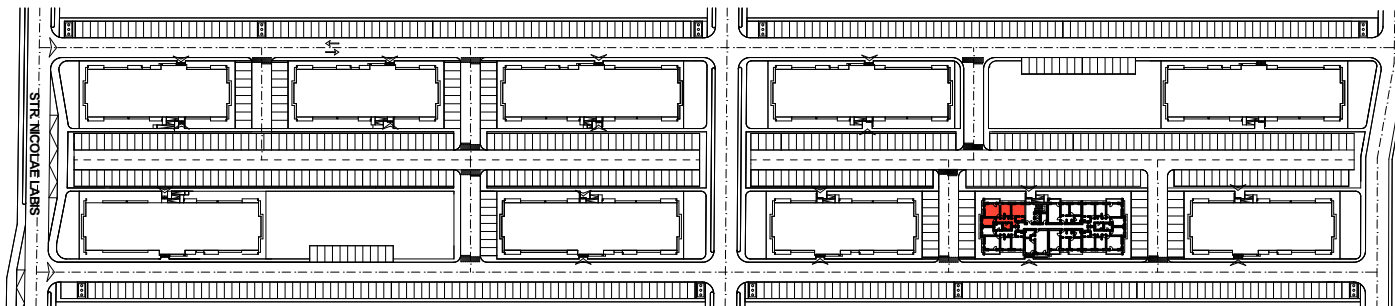

*Poziționarea obiectelor sanitare poate fi diferită de cea prezentată în schiță, dacă vânzătorul consideră necesar
 *În anumite condiții, structura apartamentului se poate modifica
 *Suprafețele pot avea abateri de $\pm 5\%$

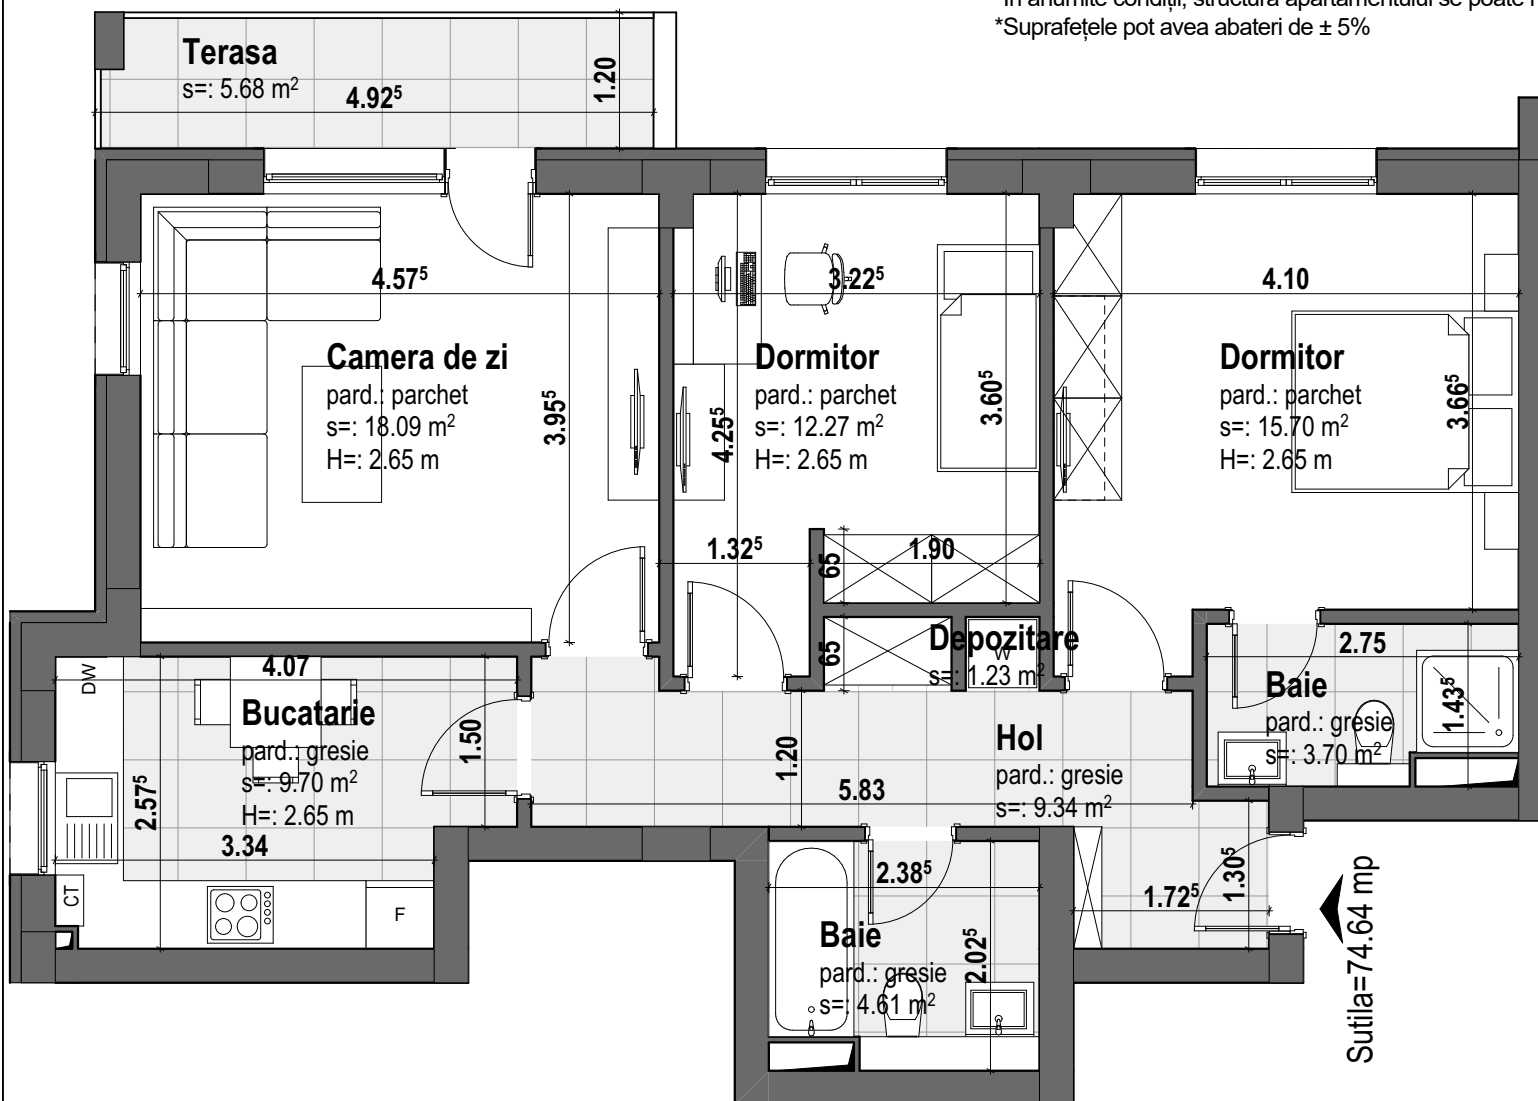

APARTAMENT 3 CAMERE

Bloc B4
 Apartament numărul 55
 Etaj 7

Denumire încăpere	Suprafață (mp)
Hol	9.34
Bucătărie	9.70
Cameră de zi	18.09
Dormitor	12.27
Dormitor	14.70
Depozitare	1.23
Baie	4.61
Baie	3.70

Suprafață utilă	74.64
Terasă	5.68