




*Poziționarea obiectelor sanitare poate fi diferită de cea prezentată în schiță, dacă vânzătorul consideră necesar

*În anumite condiții, structura apartamentului se poate modifica

*Suprafețele pot avea abateri de $\pm 5\%$

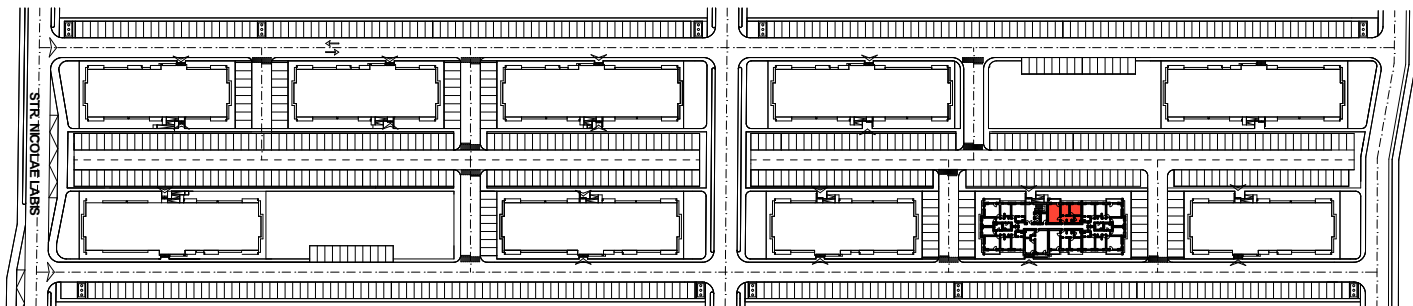


APARTAMENT 2 CAMERE

Bloc B4
Apartament numărul 28
Etaj 4

Denumire încăpere	Suprafață (mp)
Hol	6.57
Bucătărie	9.00
Cameră de zi	21.29
Dormitor	12.04
Depozitare	2.14
Baie	4.42

Suprafață utilă	55.46
Terasă	4,08

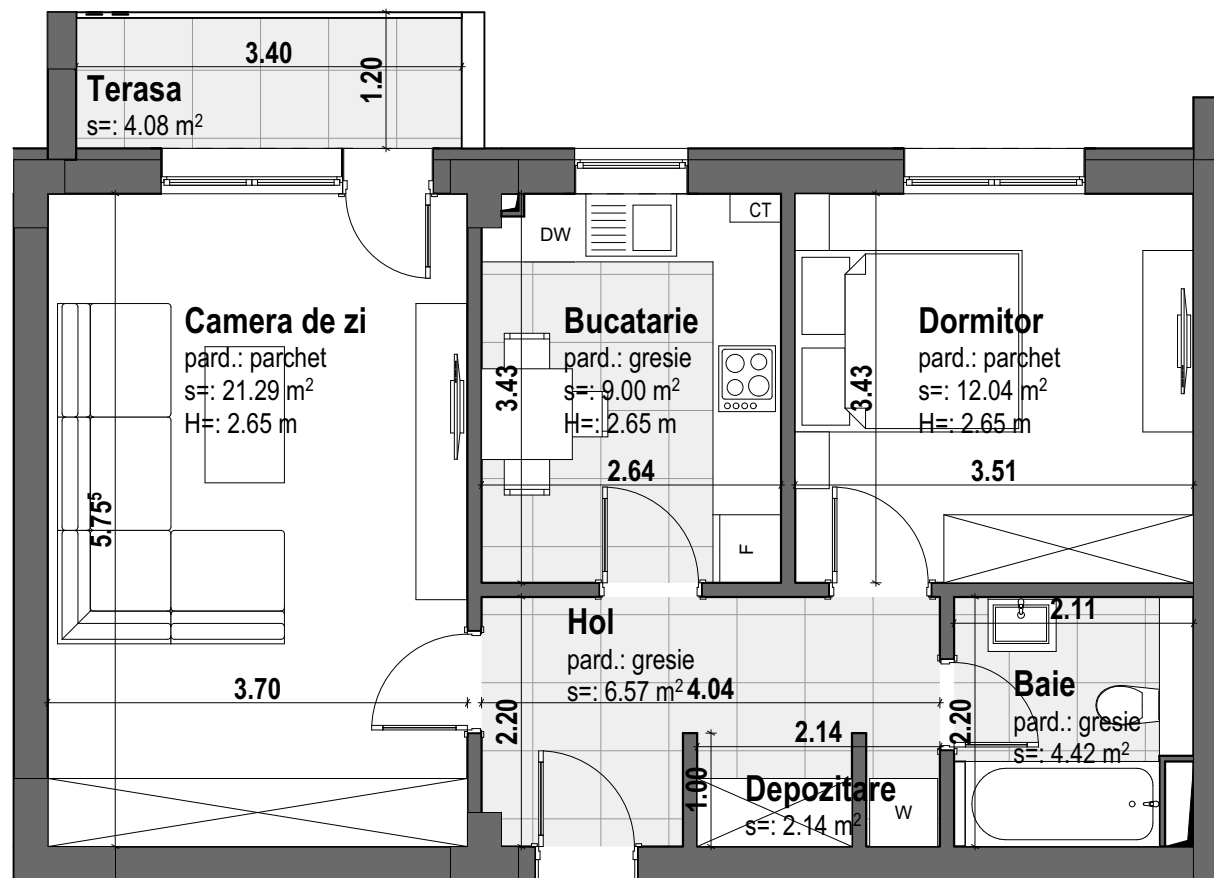

Sutila=55.46 mp